


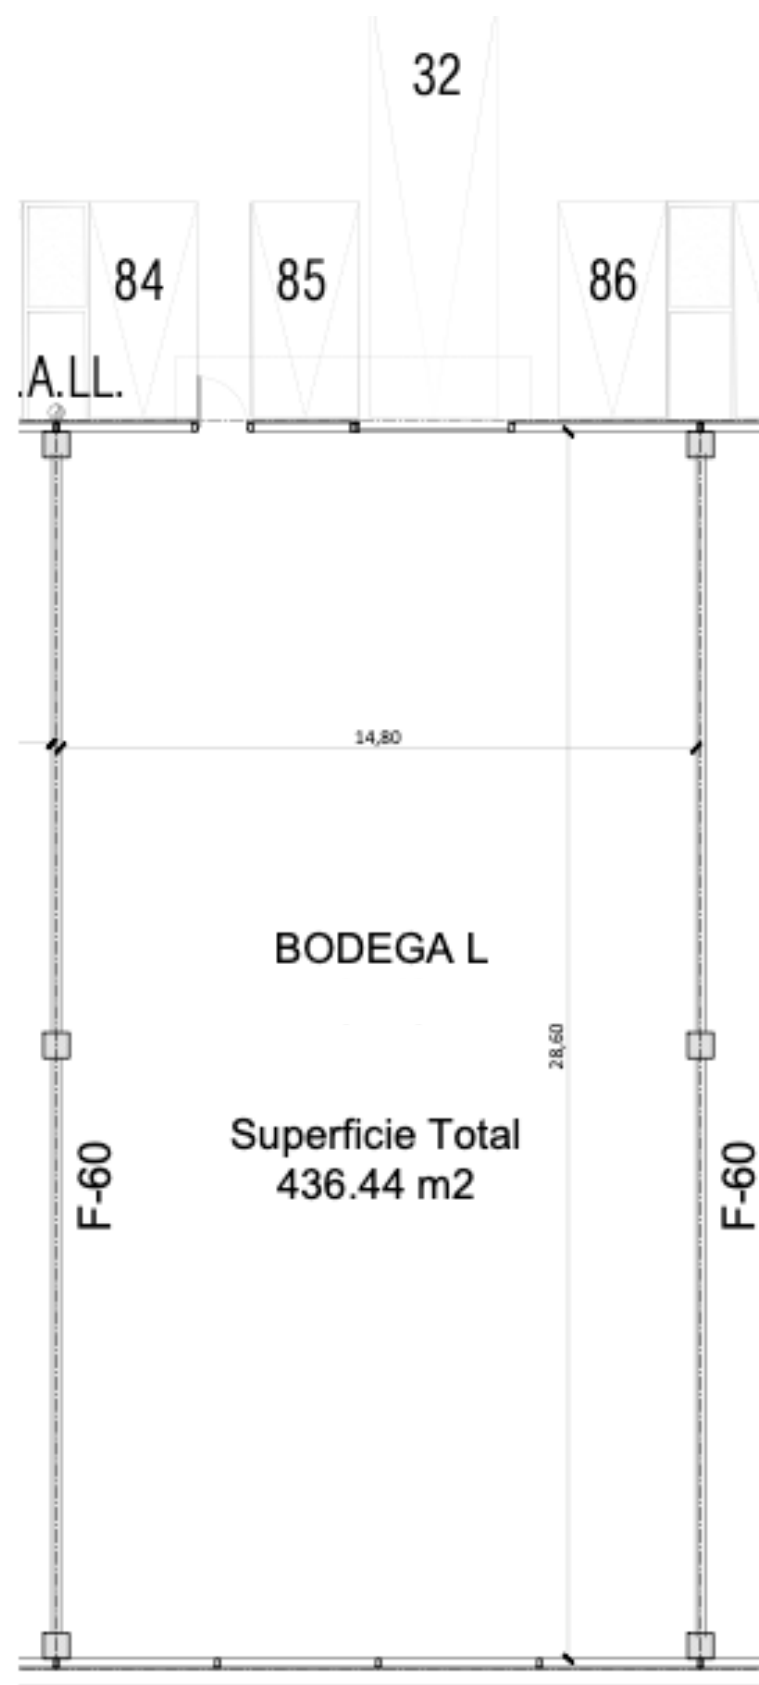

01 PLANTA BODEGA NIVEL 01
ESC. 1:100